


日光川下流域関連 津島市公共下水道 供用区域図 (令和5年3月31日現在)

愛西市

あま市

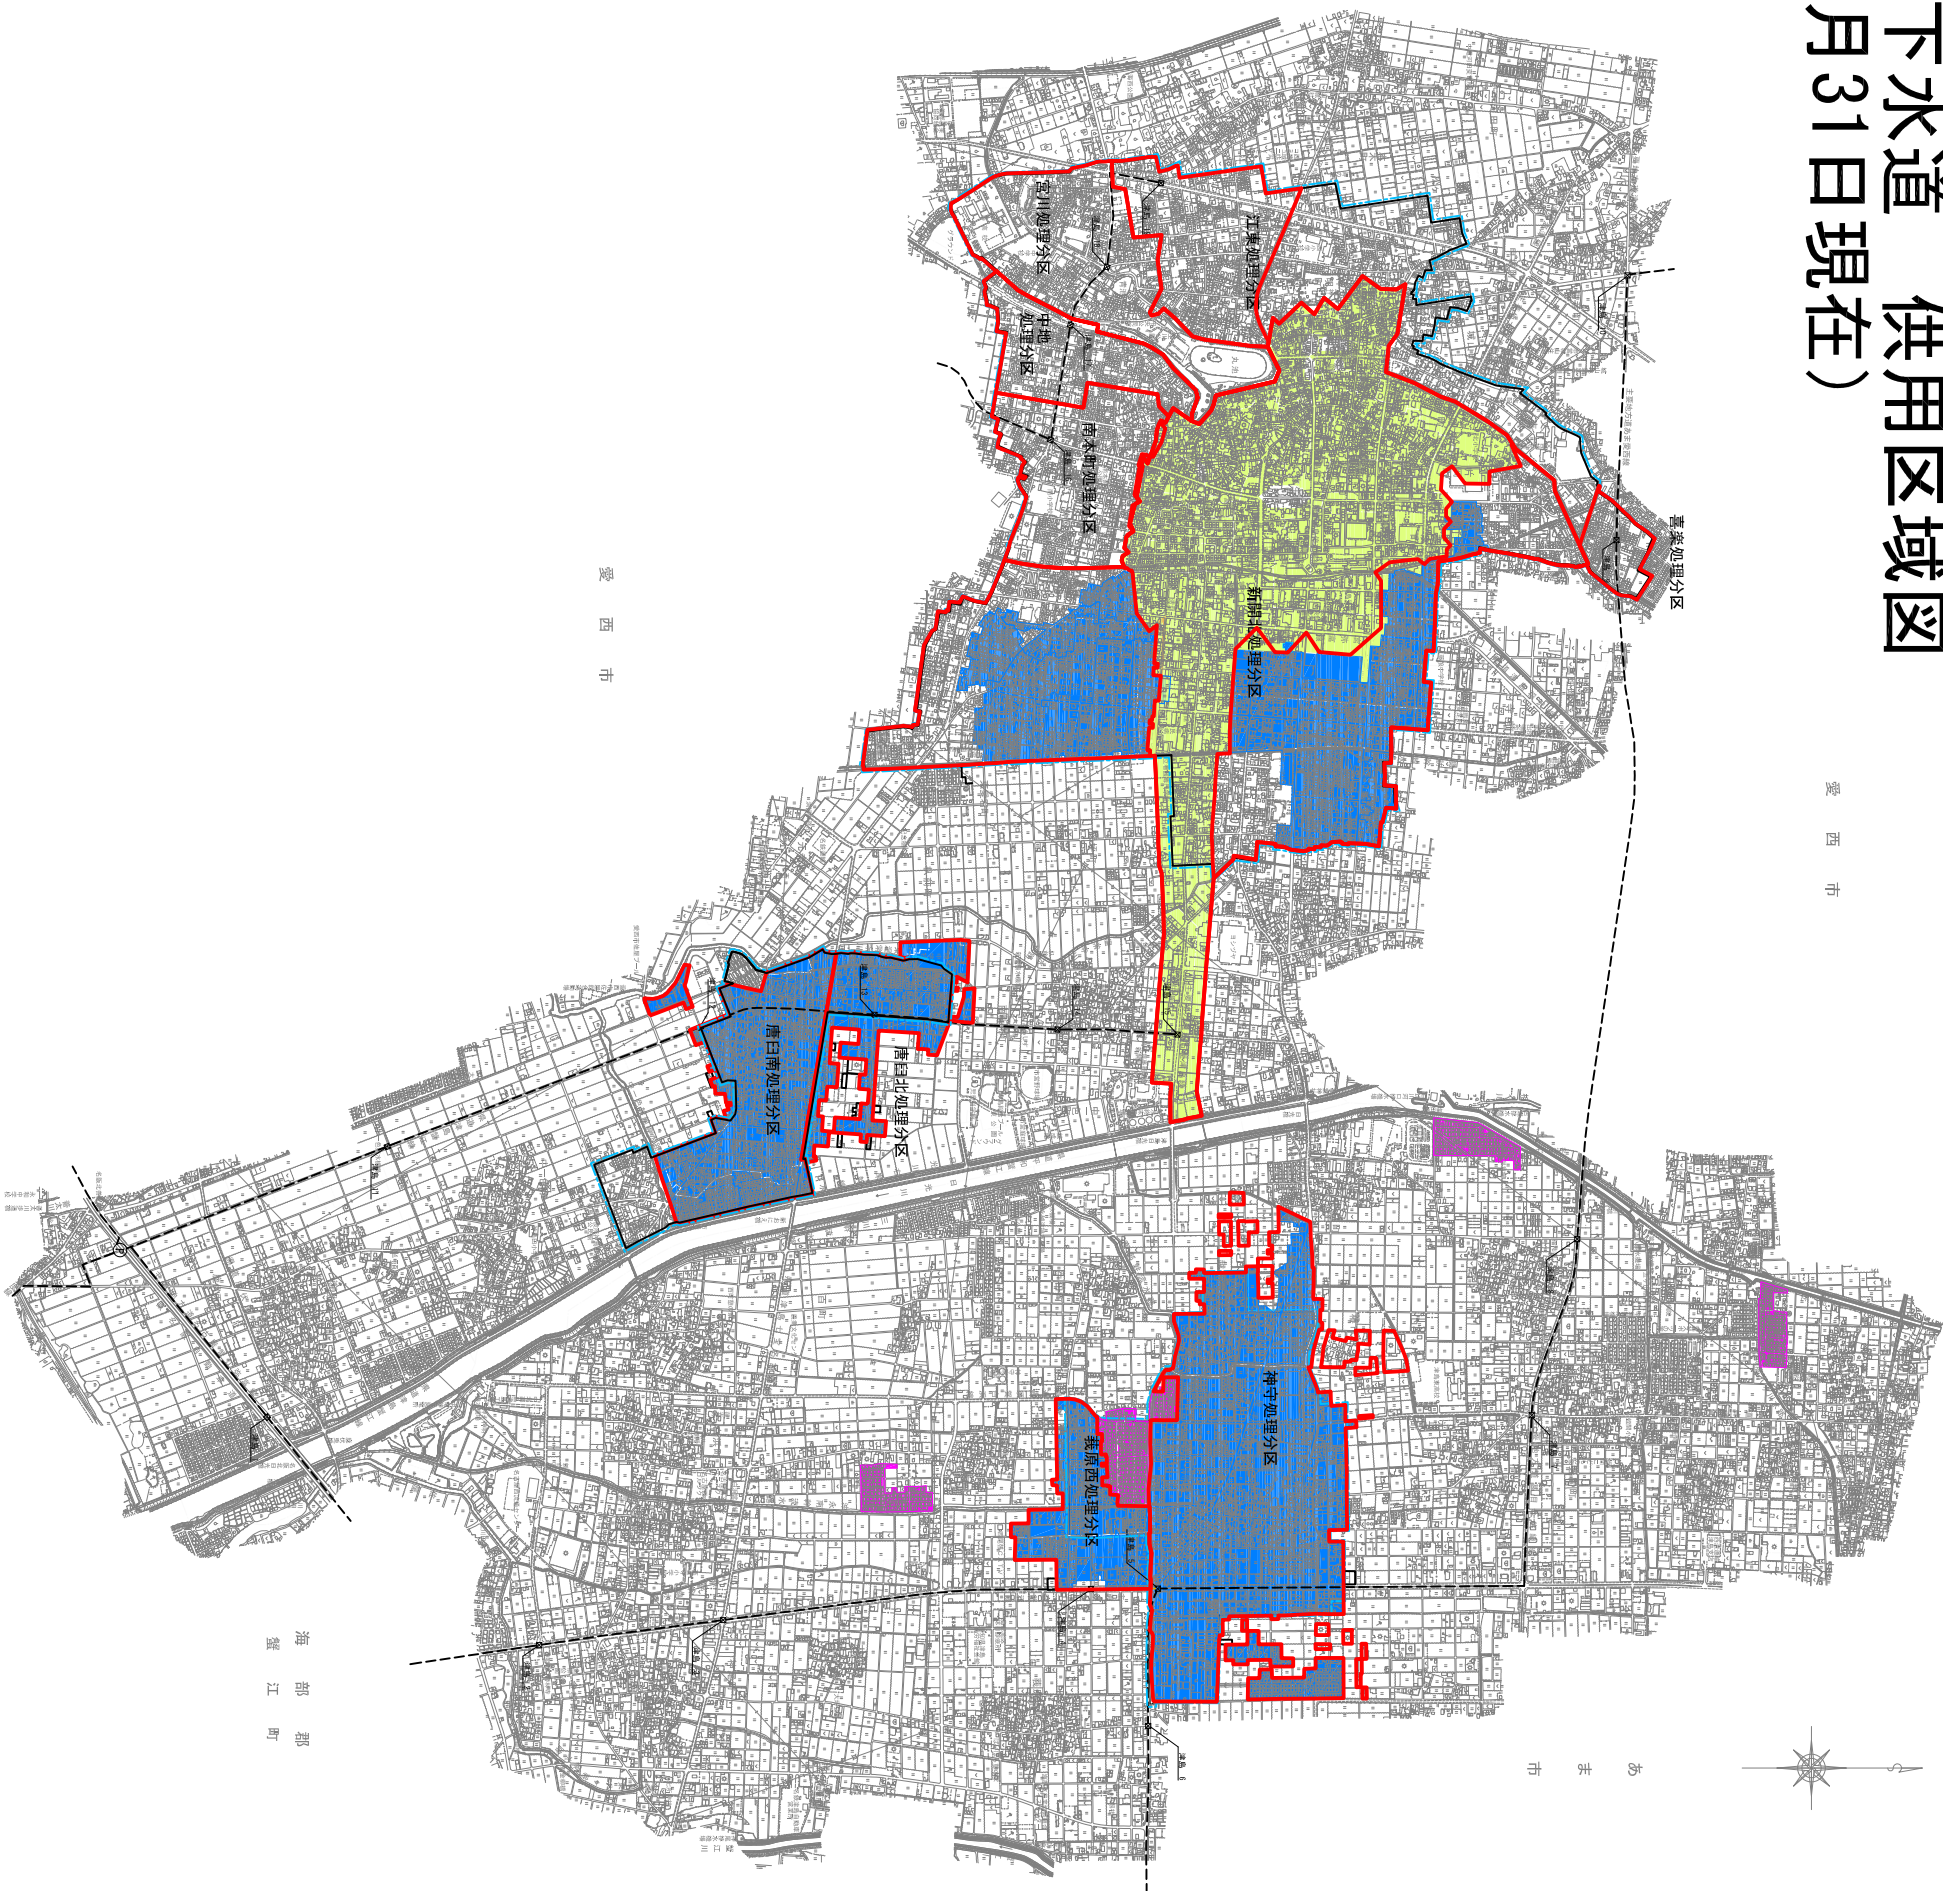

凡例	
記号	名称
— — — — —	処理分区界
— — — — —	流域下水道幹線
→	流域幹線接続点
□	流域関連公共下水道事業計画区域
□	流域関連公共下水道供用区域
□	単独公共下水道供用区域
□	コミュニティプラント
□	市街化区域

日光川下流域関連 津島市公共下水道供用区域図			
図面	1	図	1
縮尺	1/15000(A1)	番	1
津島市上下水道部			