


5-7-1. (別添1) 配置図

工事名称	津島市天王川公園トイレ改修工事
建築場所	愛知県津島市宮川町一丁目内外
用途指定	第一種住居地域
防火指定	指定なし(22条区域)
建築種別	改修
用途	公園施設(公衆トイレ)
その他指定	風致地区
その他	延焼のある部分は無し
計画建物	北トイレ 鉄筋コンクリート平屋建て 床面積:49.6㎡ 建築面積:49.6㎡
	南トイレ 鉄筋コンクリート平屋建て 床面積:28.80㎡ 建築面積:28.80㎡
	中央トイレ 鉄筋コンクリート平屋建て 床面積:109.07㎡ 建築面積:96.37㎡

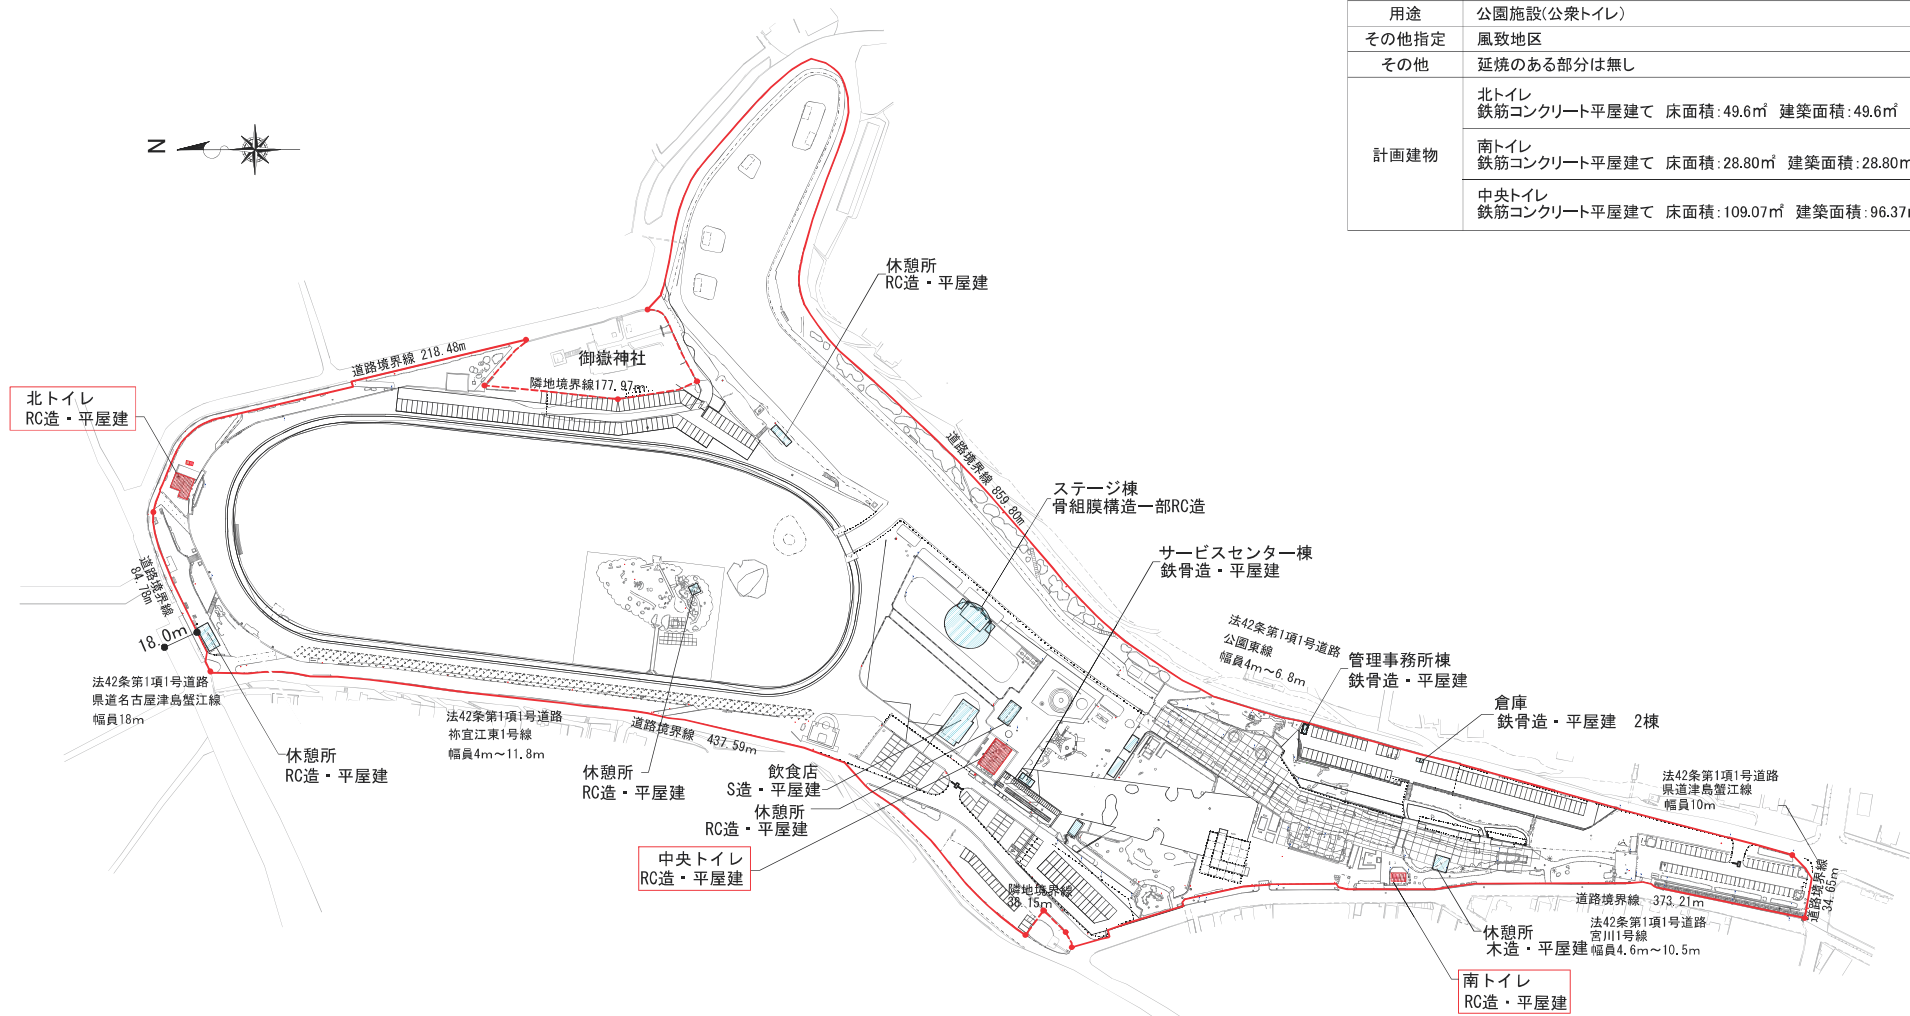

北トイレ
RC造・平屋建

休憩所
RC造・平屋建

ステージ棟
骨組膜構造一部RC造

サービスセンター棟
鉄骨造・平屋建

管理事務所棟
鉄骨造・平屋建

倉庫
鉄骨造・平屋建 2棟

休憩所
RC造・平屋建

休憩所
RC造・平屋建

飲食店
S造・平屋建

休憩所
RC造・平屋建

中央トイレ
RC造・平屋建

休憩所
木造・平屋建

南トイレ
RC造・平屋建

- 凡例
- 既存建物
 - 既存計画建物
 - 道路境界線
 - 隣地境界線

(別添1)

工事名	天王川公園トイレ改修工事		
図面名	配置図		
作成年月日	令和 6 年 03 月		
縮尺	-	図面番号	-
津島市建設産業部都市整備課			
-			