



供用開始予定区域（全体図）

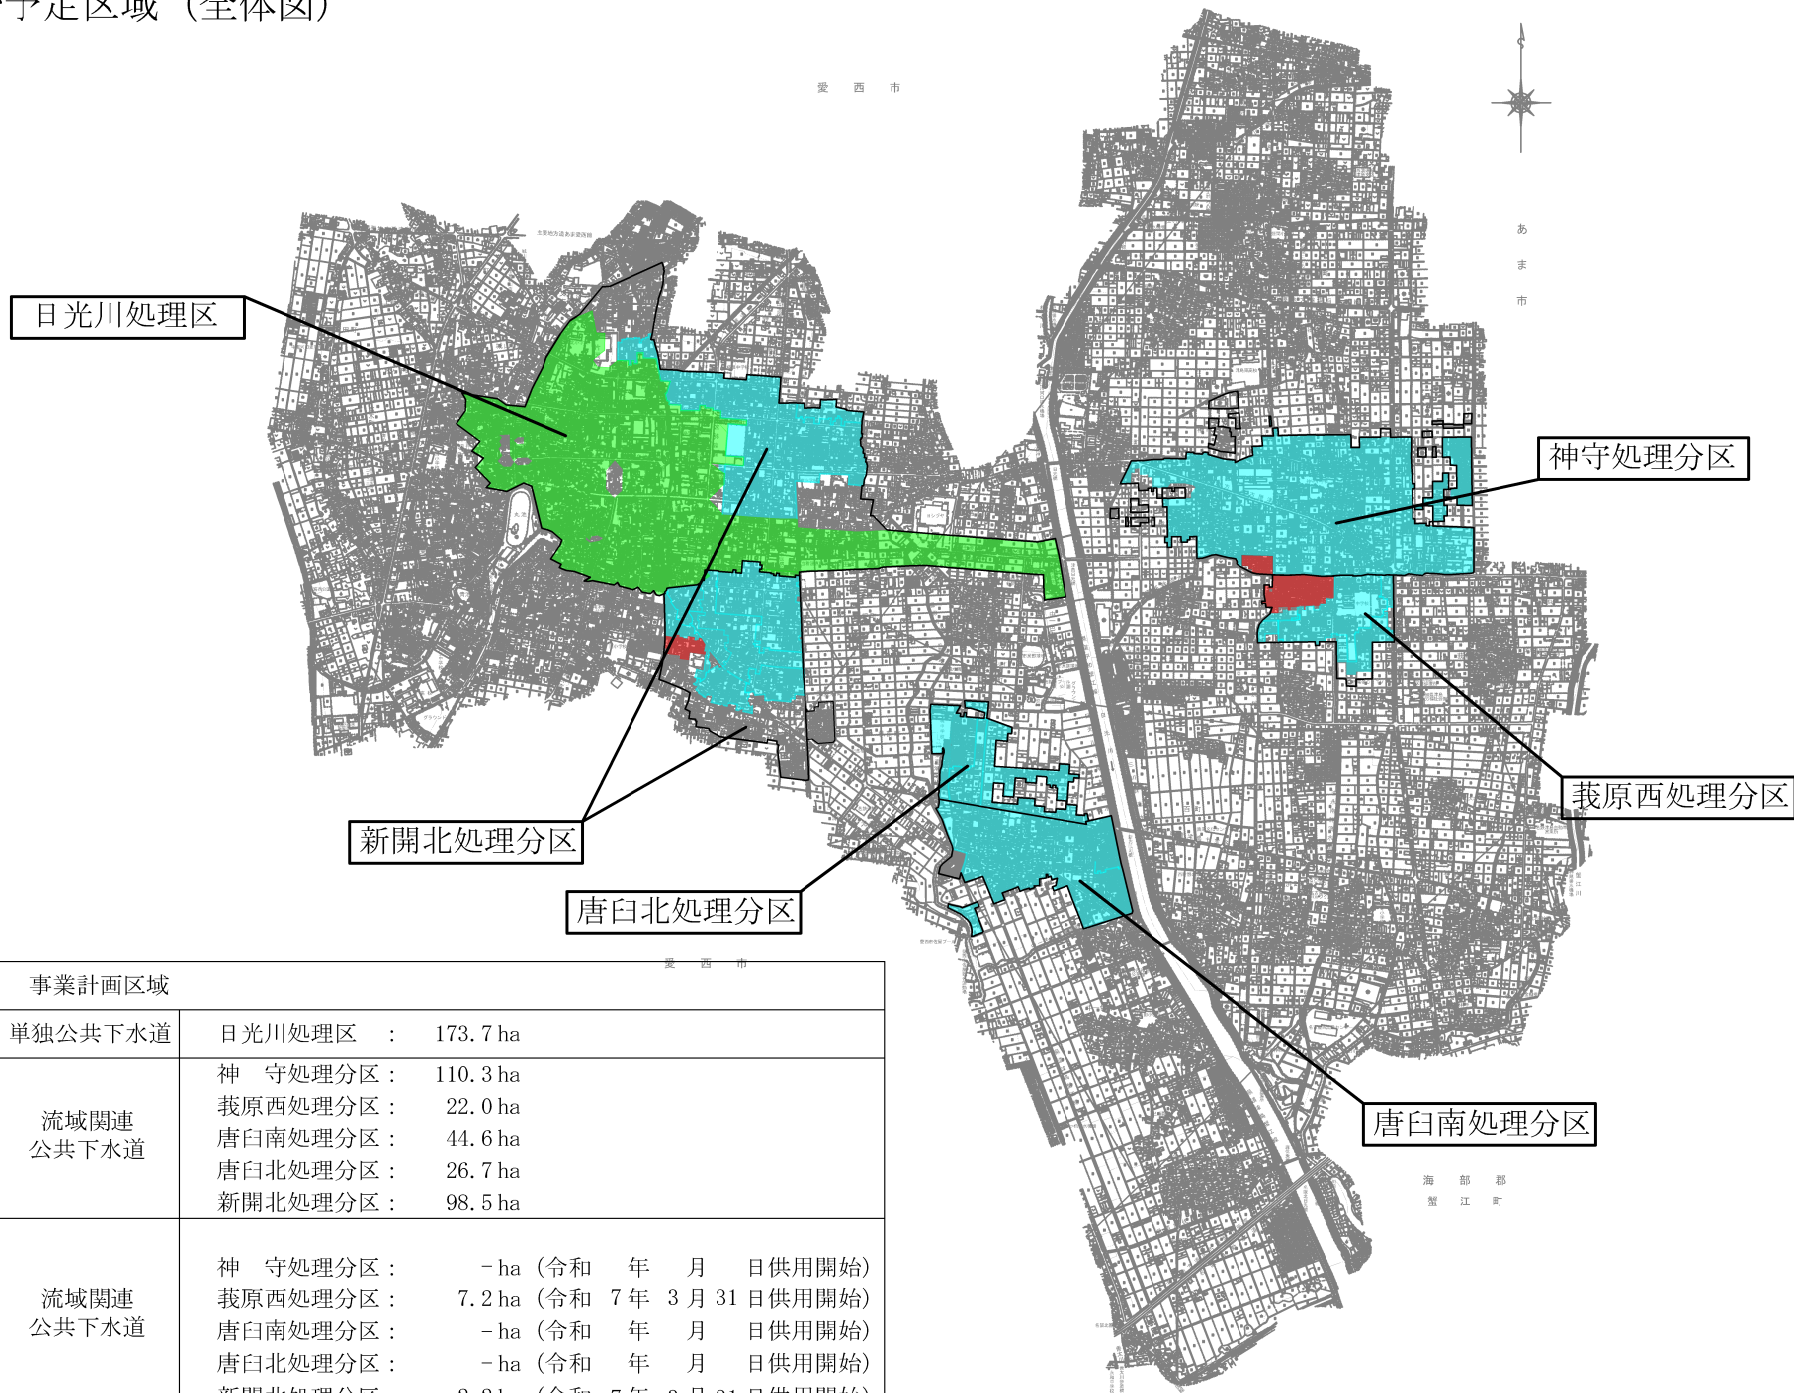


凡例

		事業計画区域	
既供用区域		単独公共下水道	日光川処理区 : 173.7 ha
		流域関連公共下水道	神 守処理分区 : 110.3 ha 菰原西処理分区 : 22.0 ha 唐臼南処理分区 : 44.6 ha 唐臼北処理分区 : 26.7 ha 新開北処理分区 : 98.5 ha
新規供用区域		流域関連公共下水道	神 守処理分区 : - ha (令和 年 月 日供用開始) 菰原西処理分区 : 7.2 ha (令和 7年 3月 31日供用開始) 唐臼南処理分区 : - ha (令和 年 月 日供用開始) 唐臼北処理分区 : - ha (令和 年 月 日供用開始) 新開北処理分区 : 2.2 ha (令和 7年 3月 31日供用開始)

下水道接続促進補助金 適用区域（神守処理分区） 令和7年4月1日現在

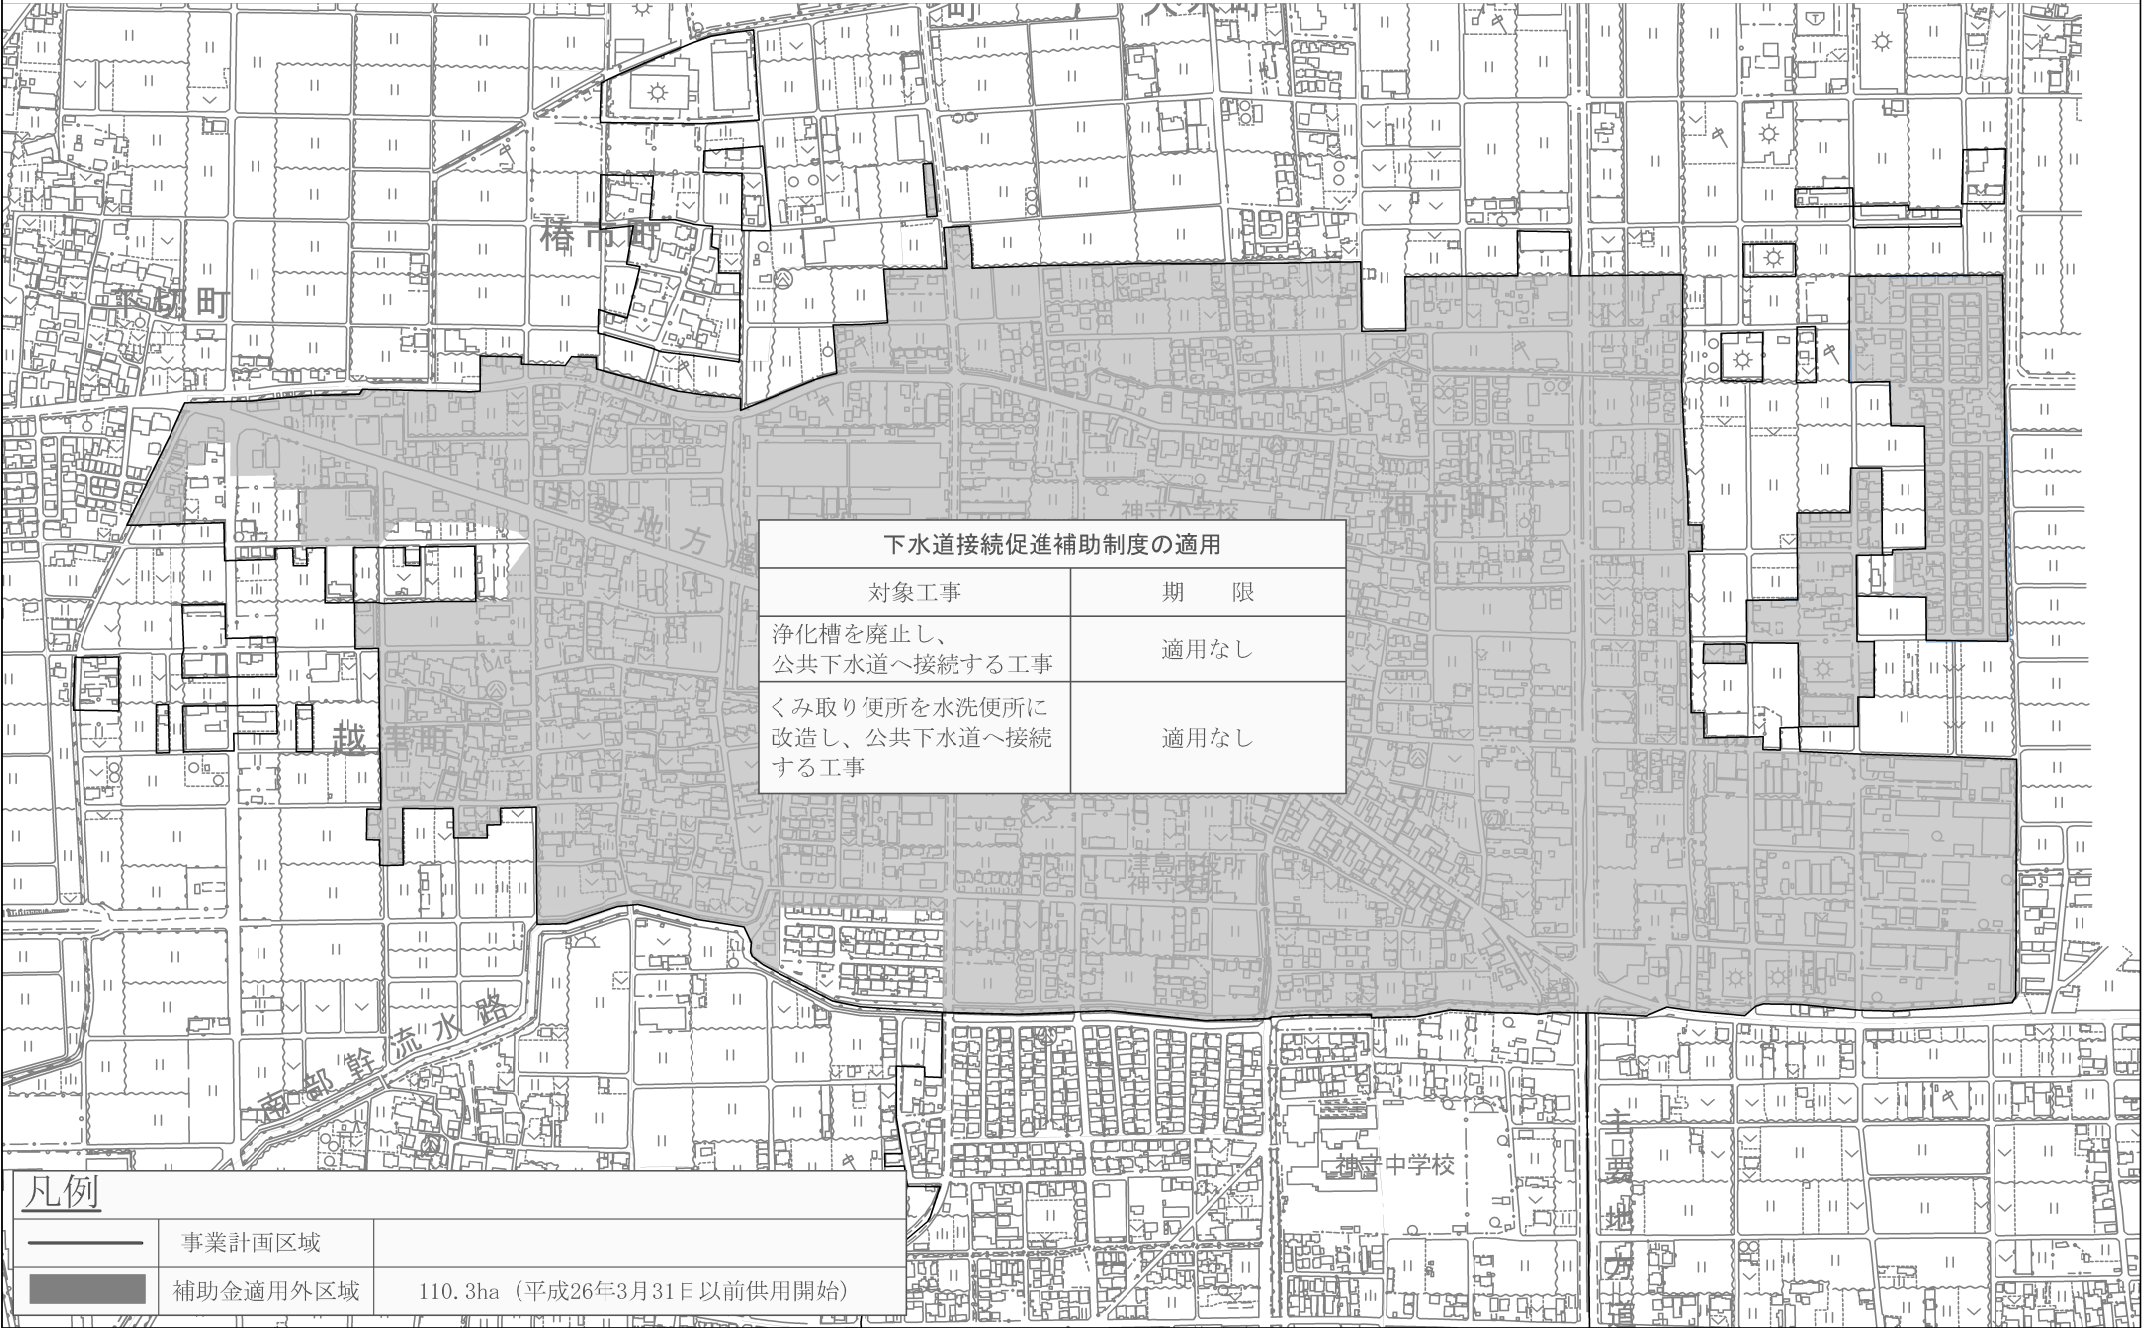

下水道接続促進補助金 適用区域（菰原西処理分区）令和7年4月1日現在

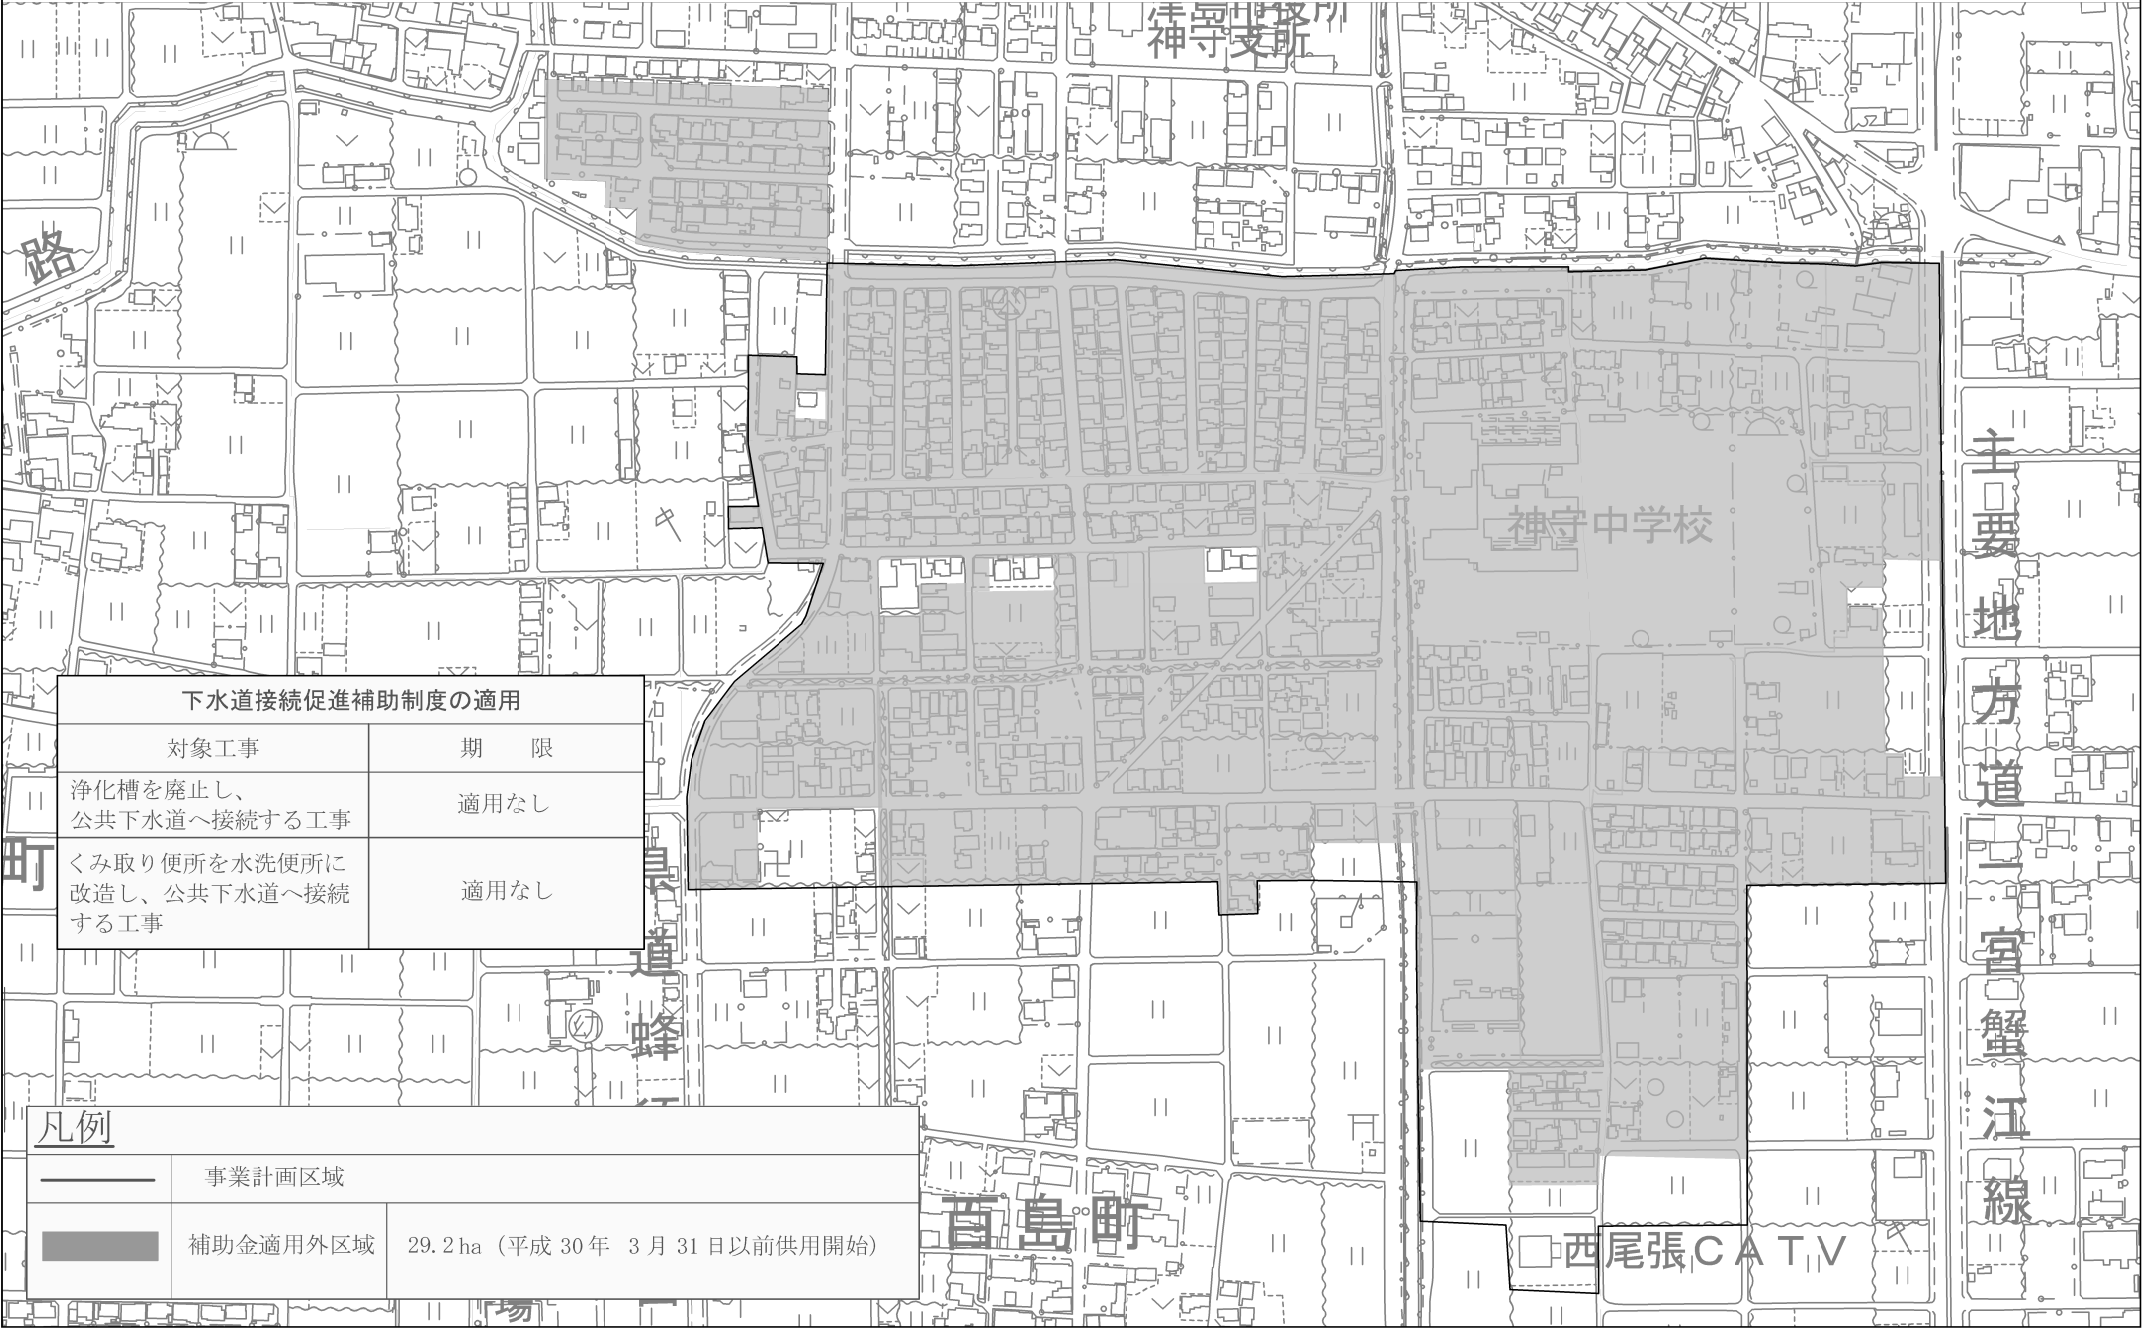


下水道接続促進補助金 適用区域（唐臼南処理分区）令和7年4月1日現在




下水道接続促進補助金 適用区域（唐臼北処理分区）令和7年4月1日現在



下水道接続促進補助金 適用区域（新開北処理分区）令和7年4月1日現在

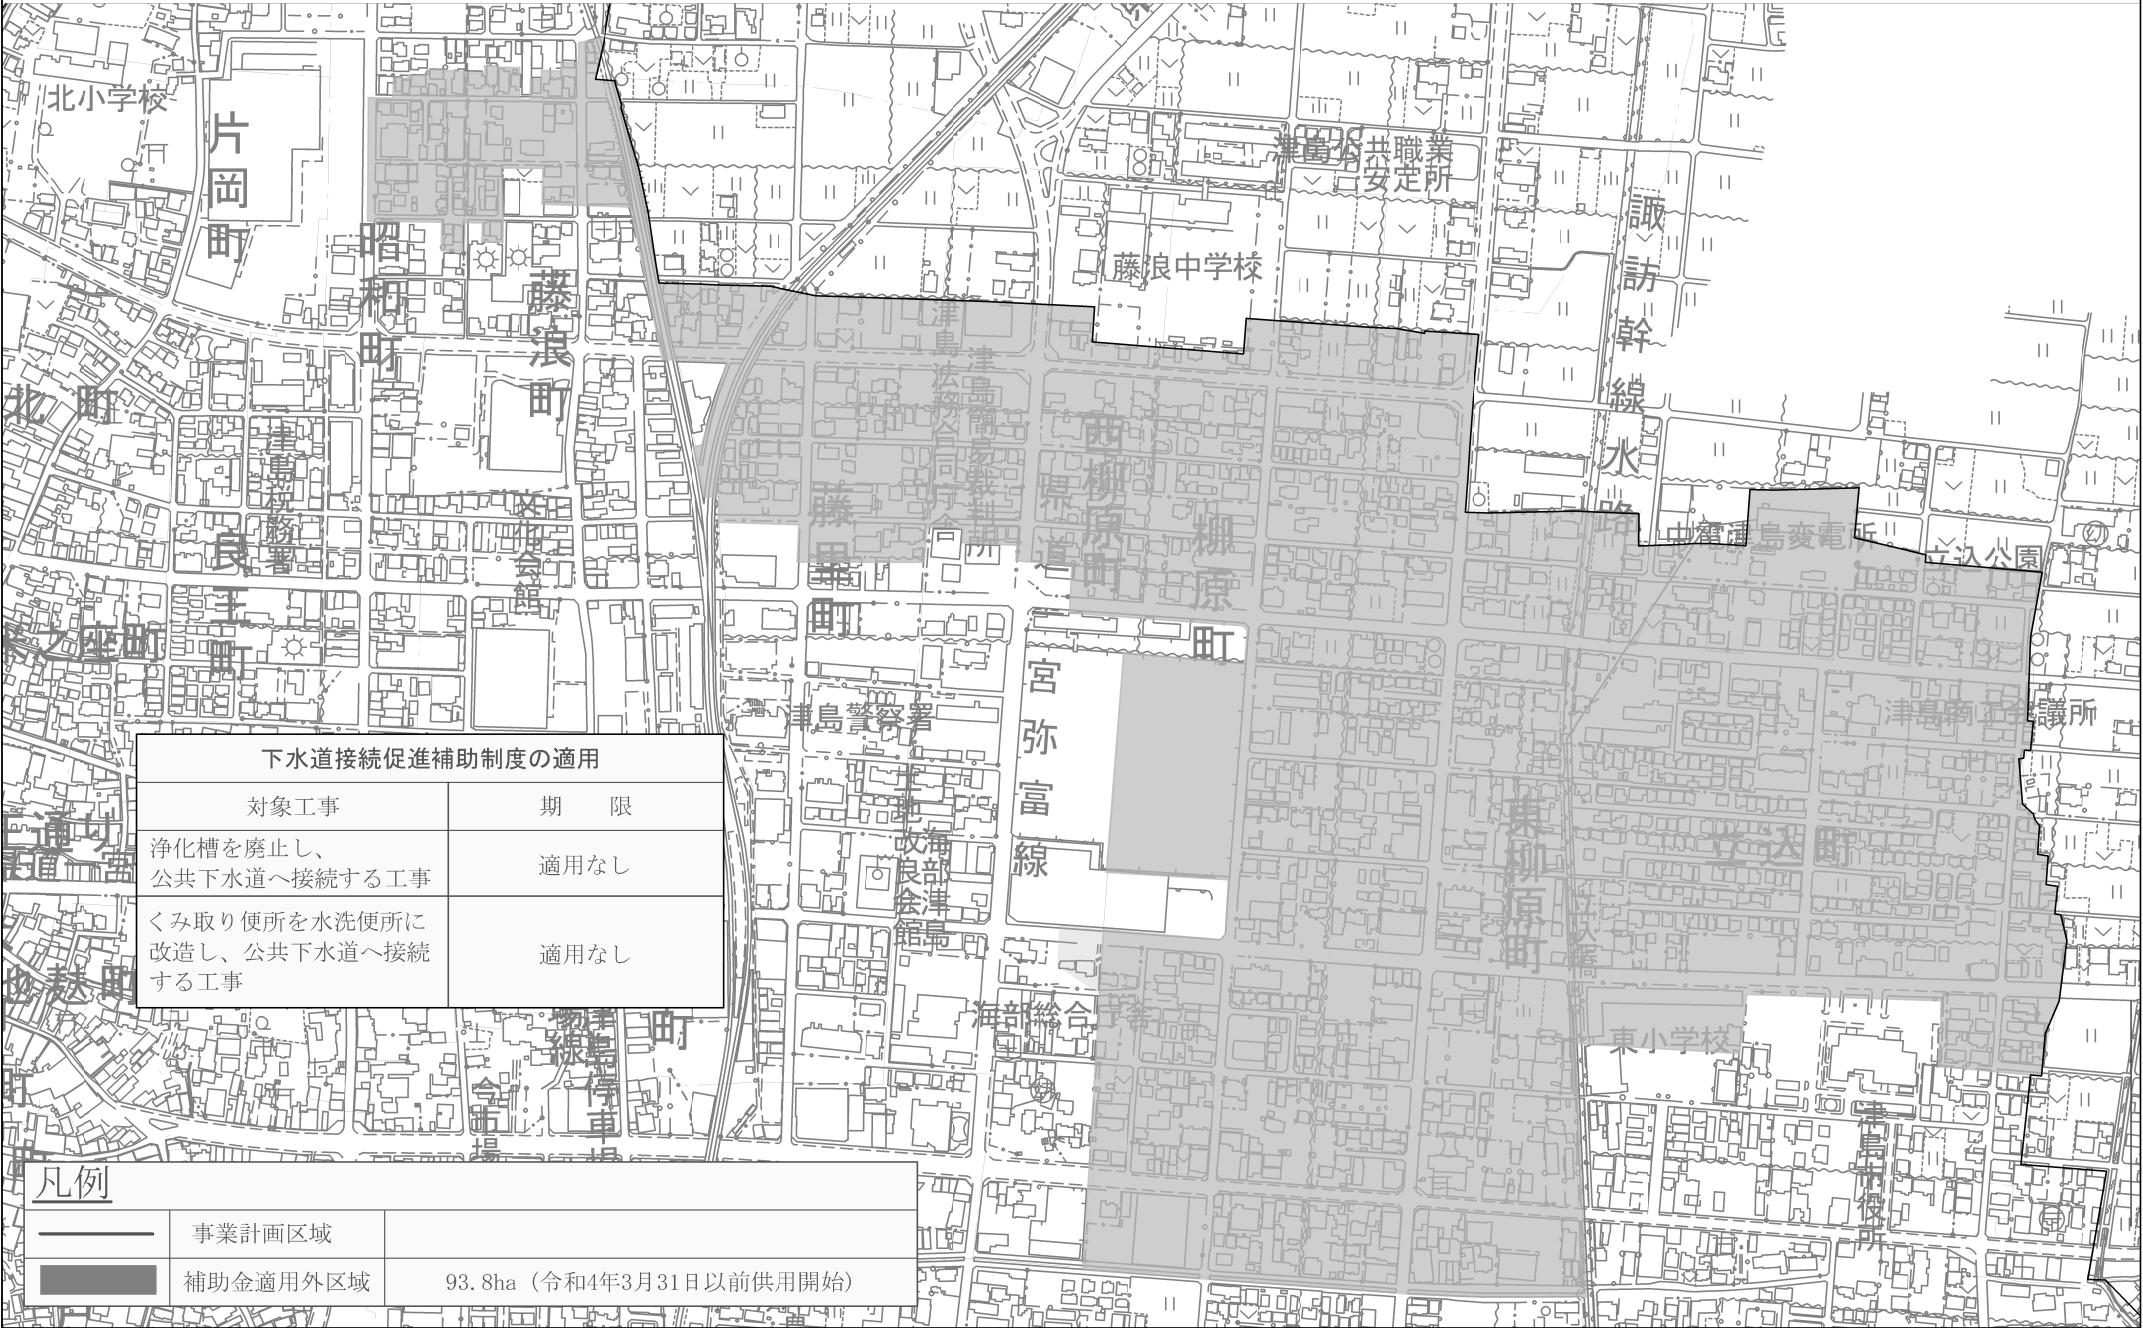

下水道接続促進補助金 適用区域（新開北処理分区）令和7年4月1日現在

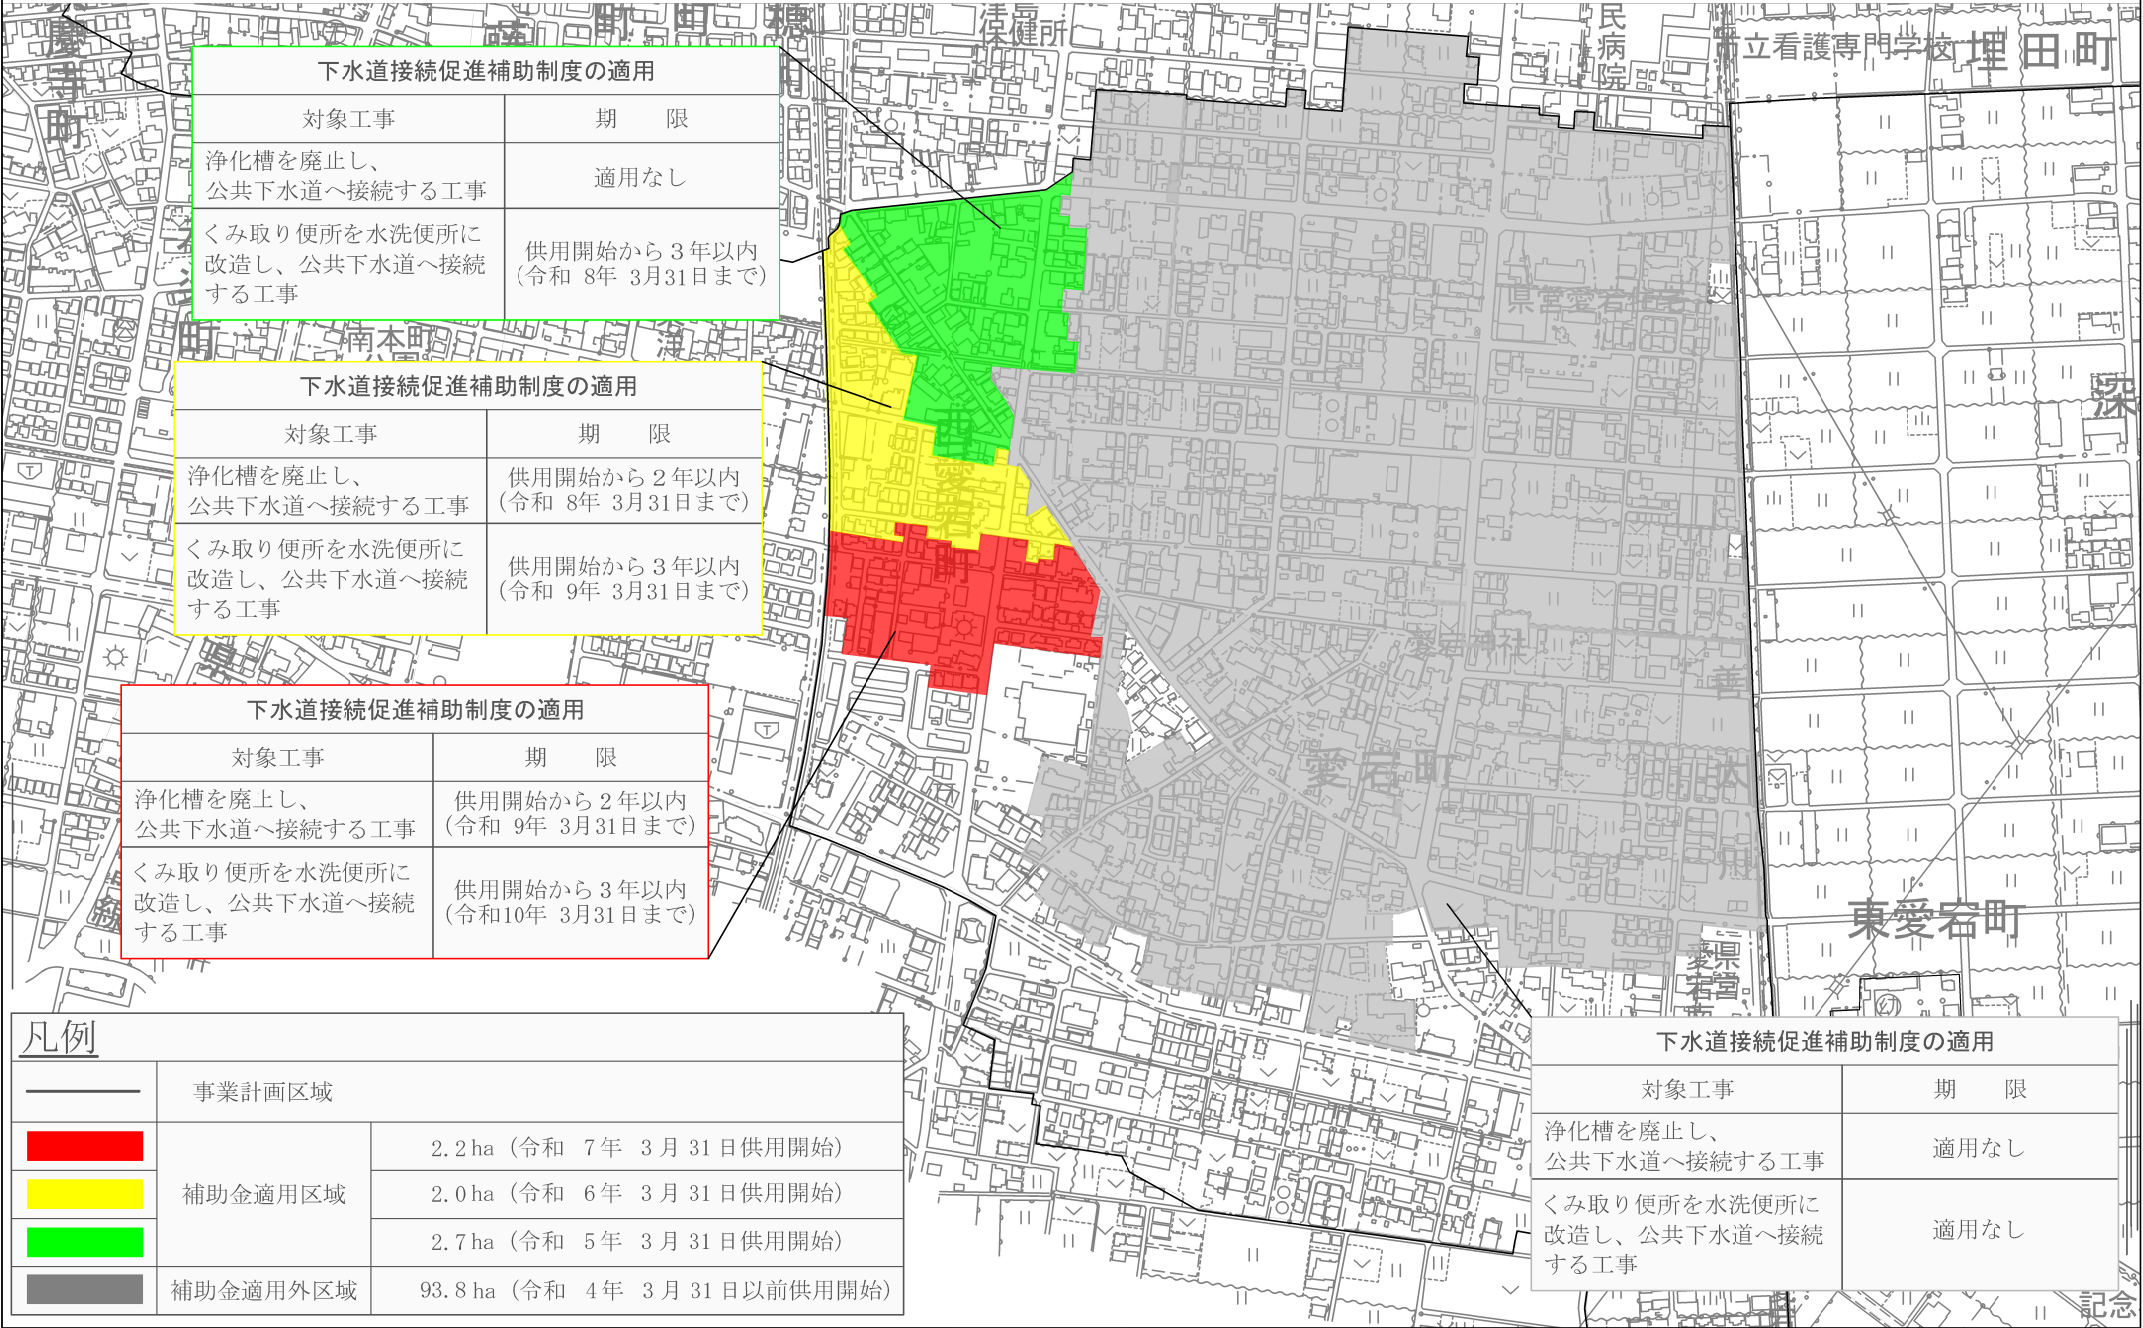

下水道接続促進補助金 適用外（日光川処理区）

