




鹿伏兔地区

平面図 S=1:2000

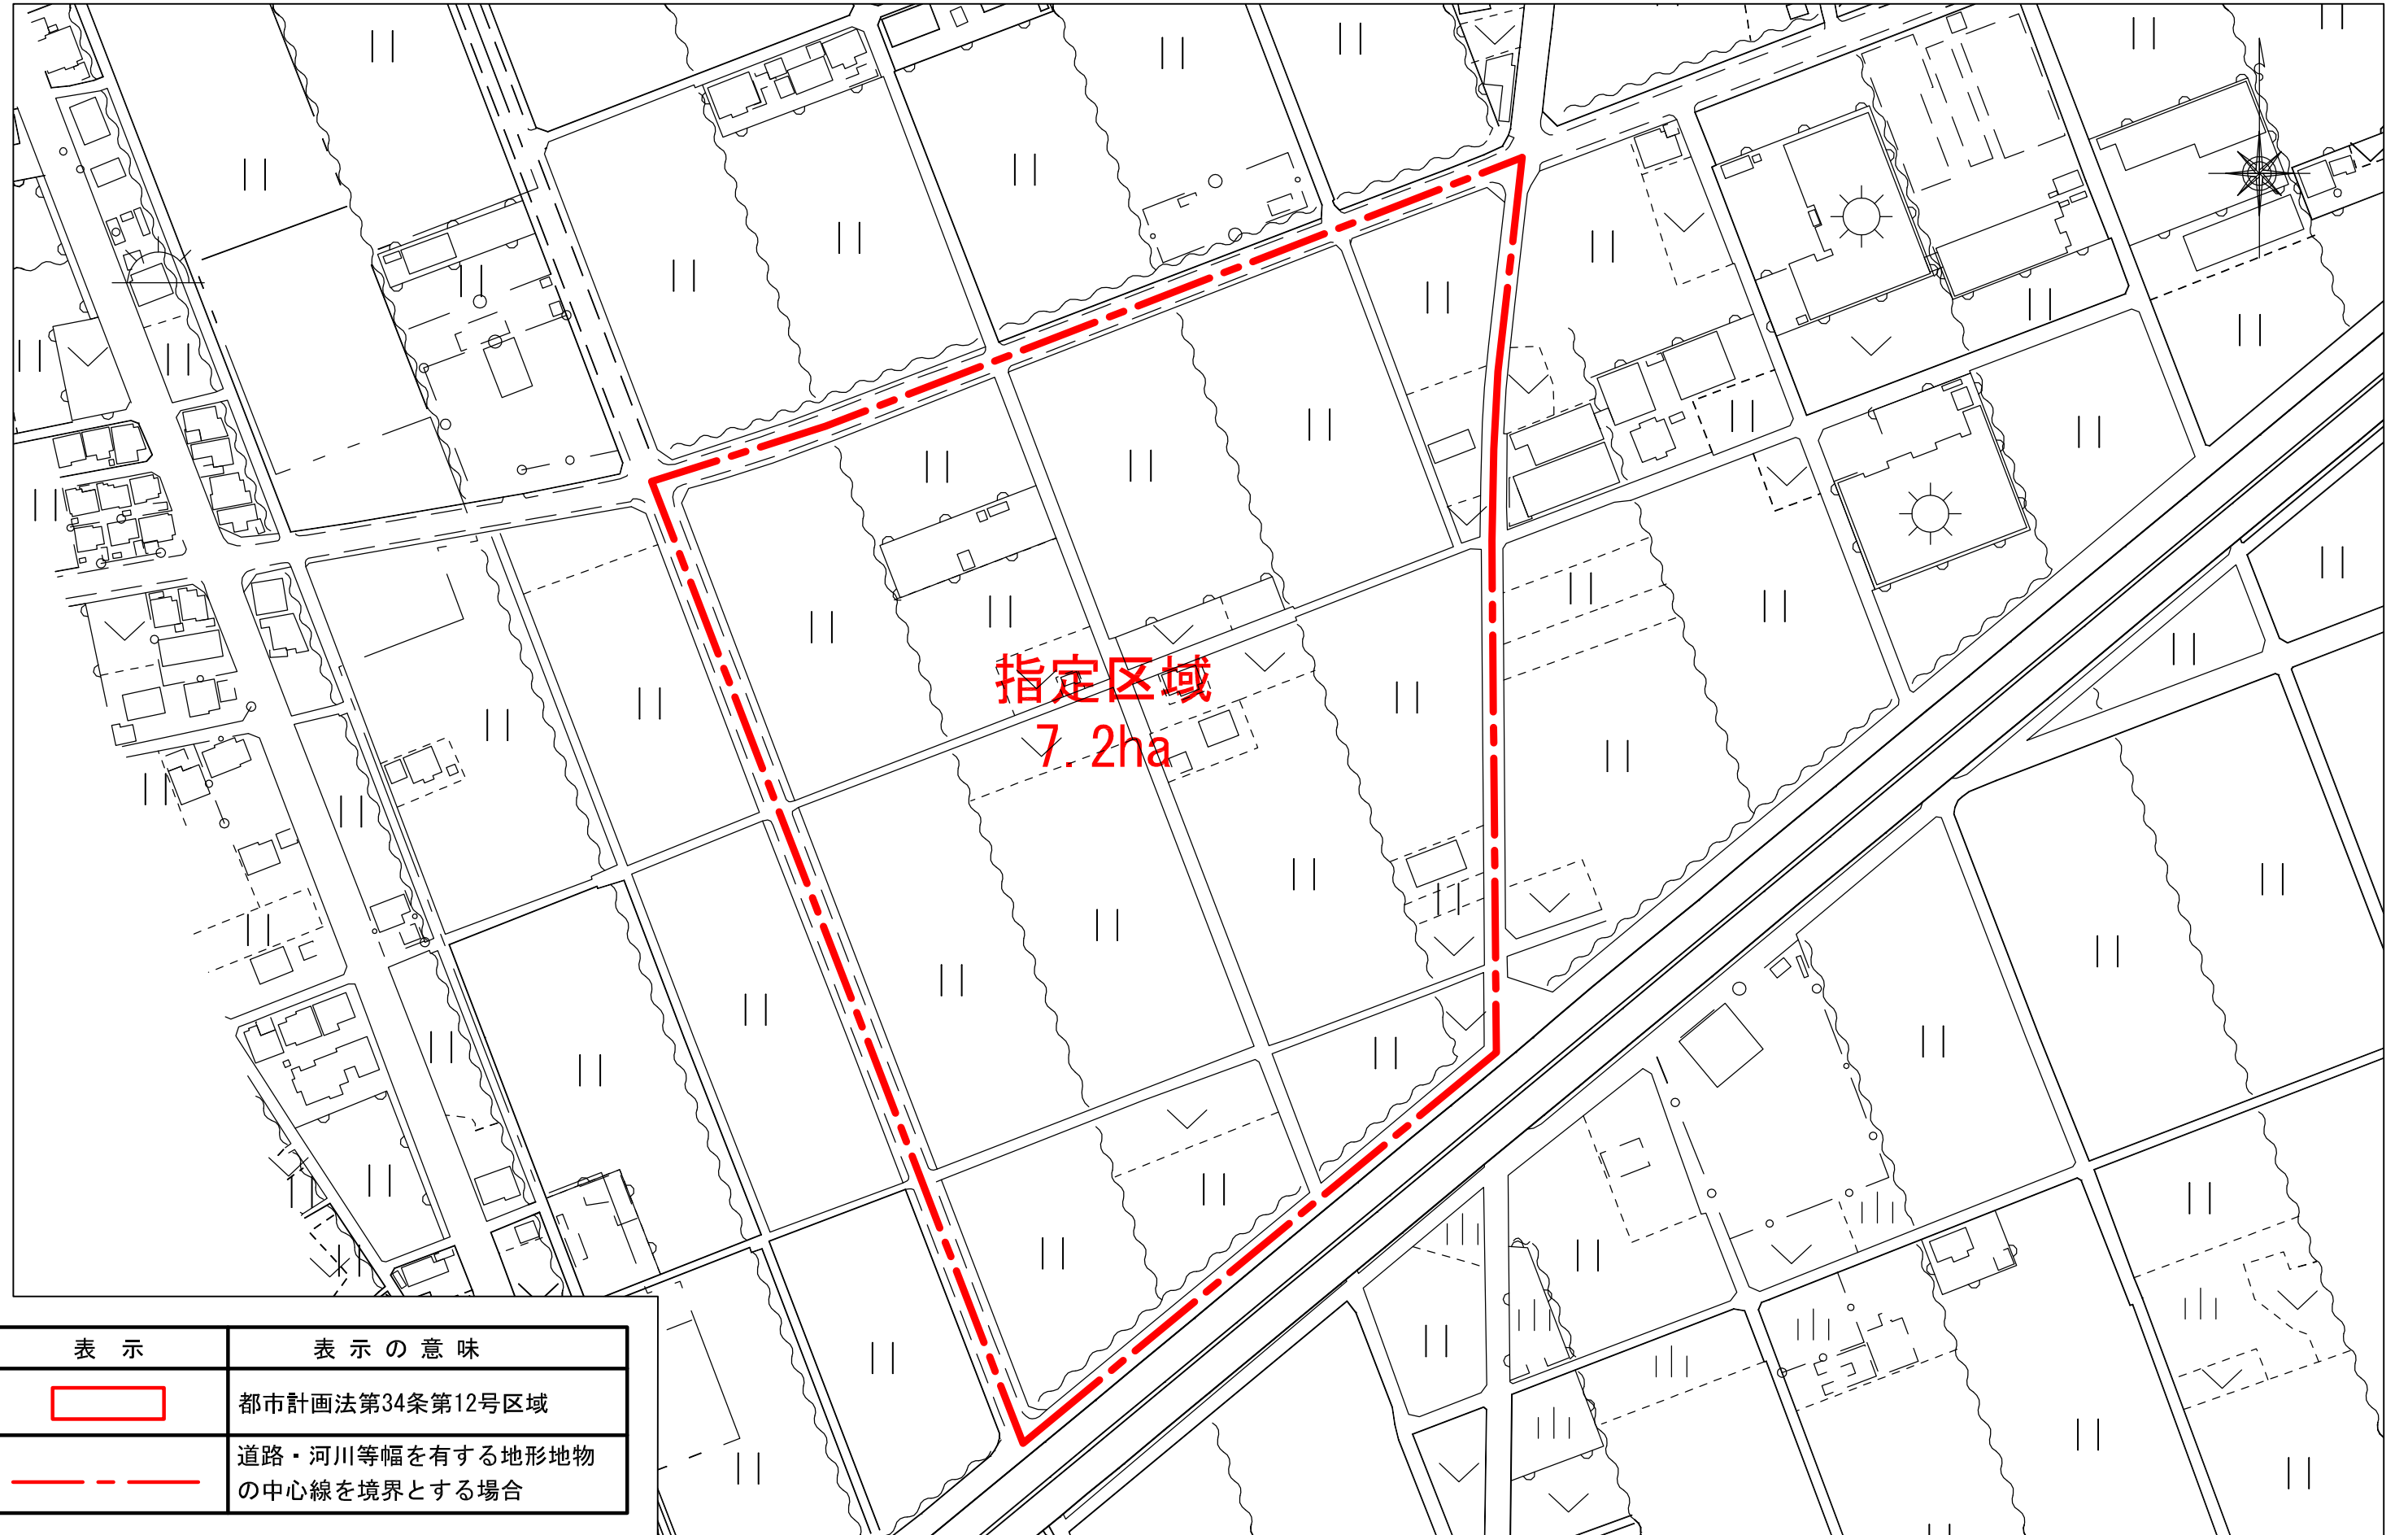

指定区域
7.2ha

表示	表示の意味
	都市計画法第34条第12号区域
	道路・河川等幅を有する地形地物の中心線を境界とする場合